

" LE DOMAINE du ROSAIS "

Boulevard du Rosais 35400 Saint-Malo



Agence de Rennes
1 rue Geneviève de Gaulle Anthoiz - CS 40832
35208 RENNES Cedex 2



REZ DE CHAUSSEE

T4	code	B 001
	lot n°	108


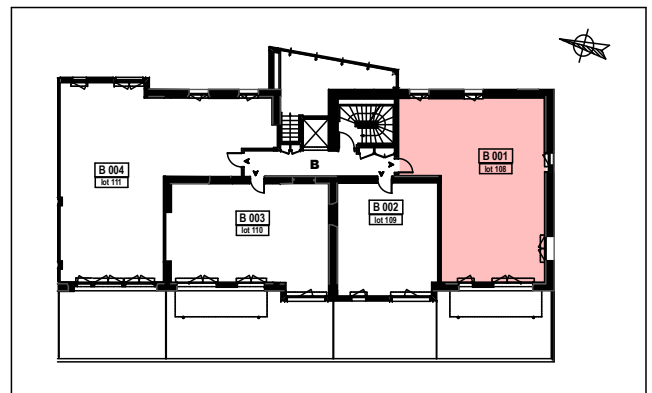


TABLEAU DES SURFACES

PIECES	SURFACES HABITABLES	SURFACES TOTALES
Sejour	29.67 m ²	
Cuisine	7.01 m ²	
Pièces à vivre		36.68 m ²
Entrée + PI	11.02 m ²	
Chambre 1 + PI	14.46 m ²	
Chambre 2 + PI	10.36 m ²	
Chambre 3 + PI	10.33 m ²	
Bains.	5.12 m ²	
S.D'eau	1.99 m ²	
Wc.	2.97 m ²	
TOTAL	92.93 m²	92.93 m²
Terrasse		33.95 m ²

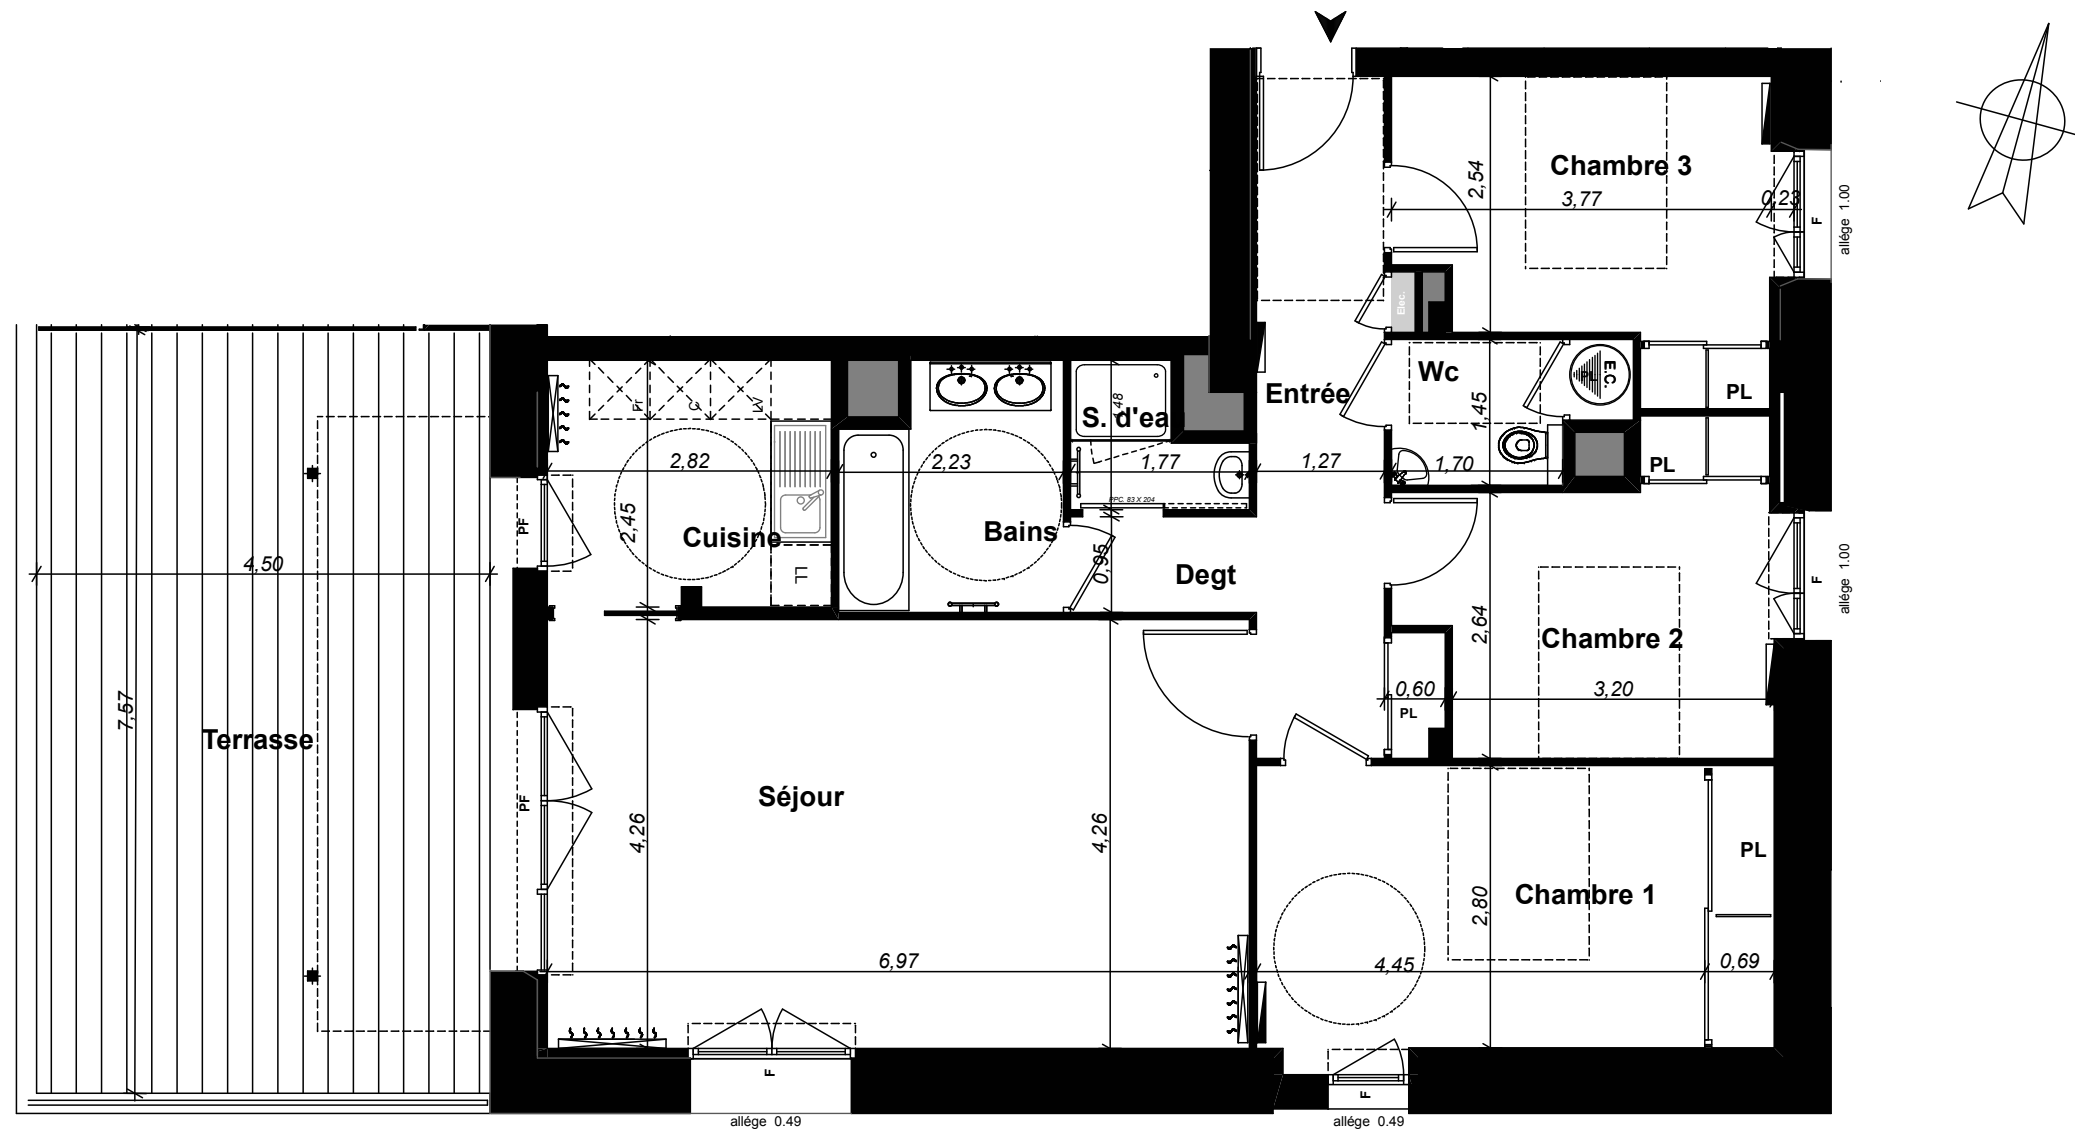

Légende

- PR Panneau rayonnant
- R Radiateur

PLAN PROVISOIRE



Nota : En fonction des nécessités techniques de la réalisation, des modifications sont susceptibles d'être apportées à ce plan qui ne revêt, avant d'être annexé à l'acte authentique de vente, qu'un caractère informatif. Les surfaces indiquées sont approximatives, les soffites, faux plafonds, rampants, gaines, sont susceptibles d'évoluer en situation, en nombre et en dimensions. Les canalisations, pied de ferme, retombées, les regards ne sont pas figurés. Les emplacements des prises, appliques, plafonniers, radiateurs ou convecteurs sont donnés à titre indicatif et sont susceptibles d'évoluer pour raisons techniques. Les éléments de mobiliers (meubles et plans de travail) ne sont placés qu'à titre indicatif.

Mise en vente Le 27-04-2011	Mise à jour n° Le 26-04-2011
--------------------------------	---------------------------------